


Árvores frutíferas

Árvores frutíferas

Terra
resultado da compostagem

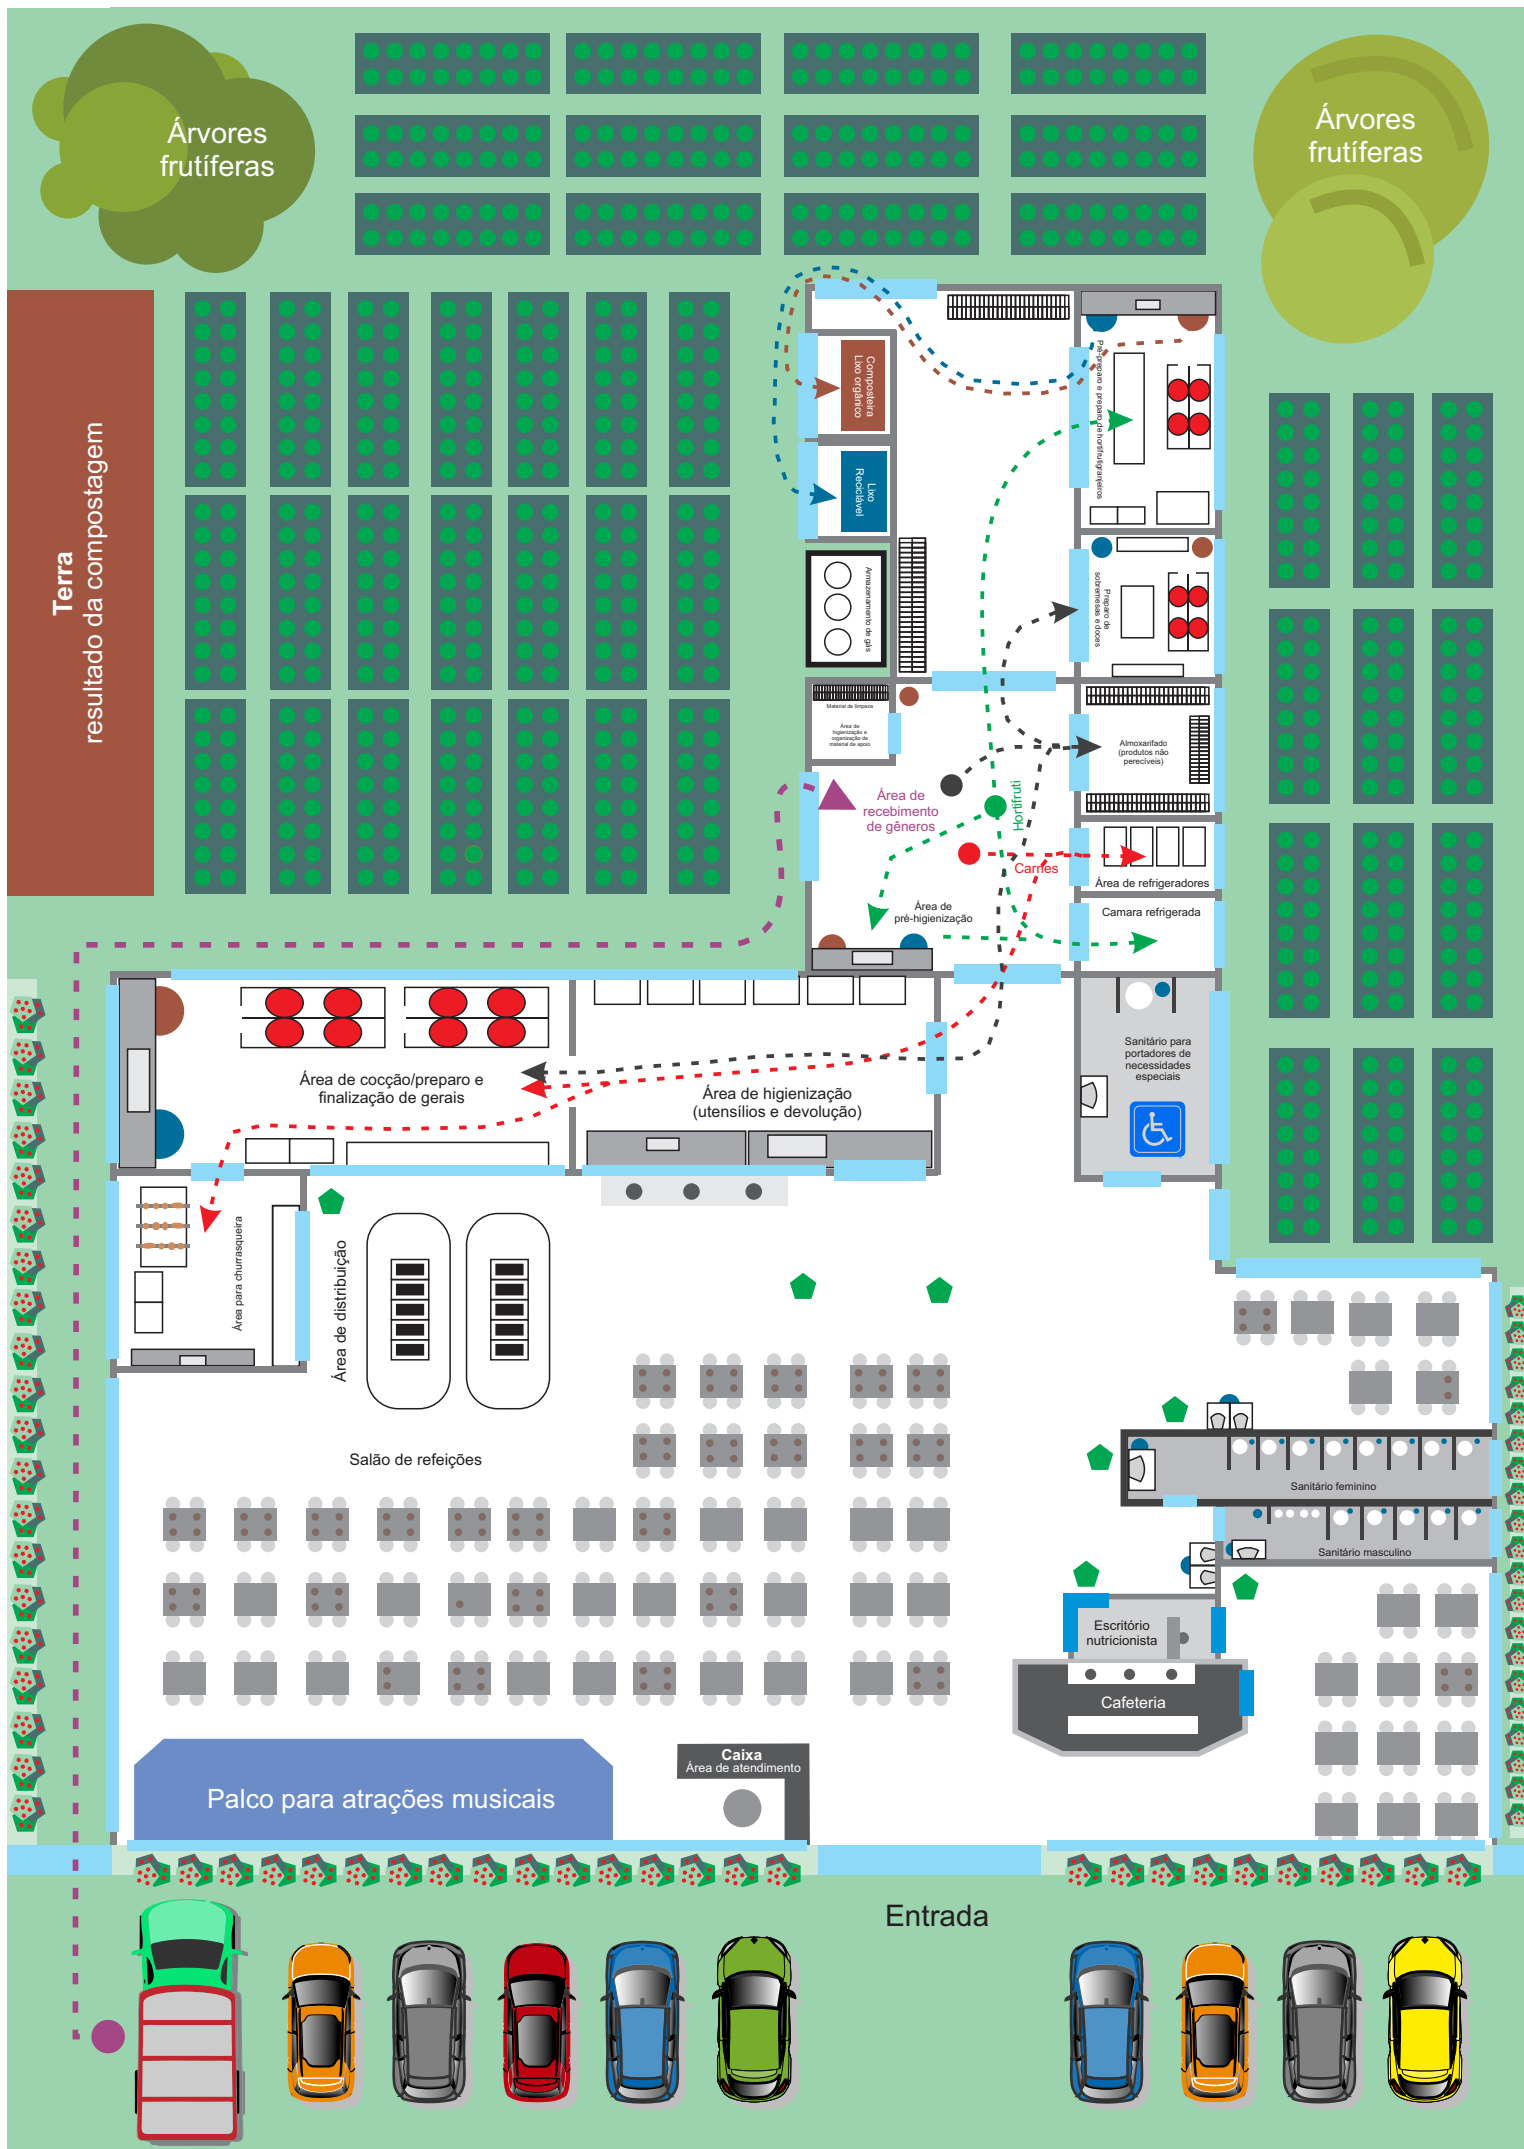

Restaurante Comercial - Paladar Ecológico Ltda ME

Serviço de alimentação self-service (por quilo, à vontade e marmitex).

Tipos de vendas: dinheiro e cartão de crédito

Capacidade de produção: 525 refeições diárias

Número de funcionários: 15 funcionários + 2 funcionários que trabalham na reciclagem e horta.

Horário de funcionamento: 8h às 16h (não tem escala)

Área total: aprox. 36m x 50m - 1800 m²

Área construída: aprox. 742 m²

Área de plantio: solo - 813 m² | **terraço** - 987 m²

Legenda dos principais equipamentos



Horta



Jardim



Planta ornamental



Fogão Industrial



Balcão de distribuição



Prateleiras



Bancada



Refrigerador vertical



Refrigerador horizontal



Prateleiras para armazenar utensílios



Mesa de escritório




Mesa com cadeiras




Churrasqueira



Pia em balcão de aço inox

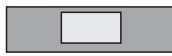

Pia para lavagem de panelas

 

Portas/janelas de vidro



Pia para lavagem das mãos



Lixo reciclável



Lixo orgânico